

专业盖章 签字 日期 DATE 专业 SPECIALITY 签字 SIGNATURE 日期 DATE

专业审批 签字 日期 DATE 专业 SPECIALITY 签字 SIGNATURE 日期 DATE

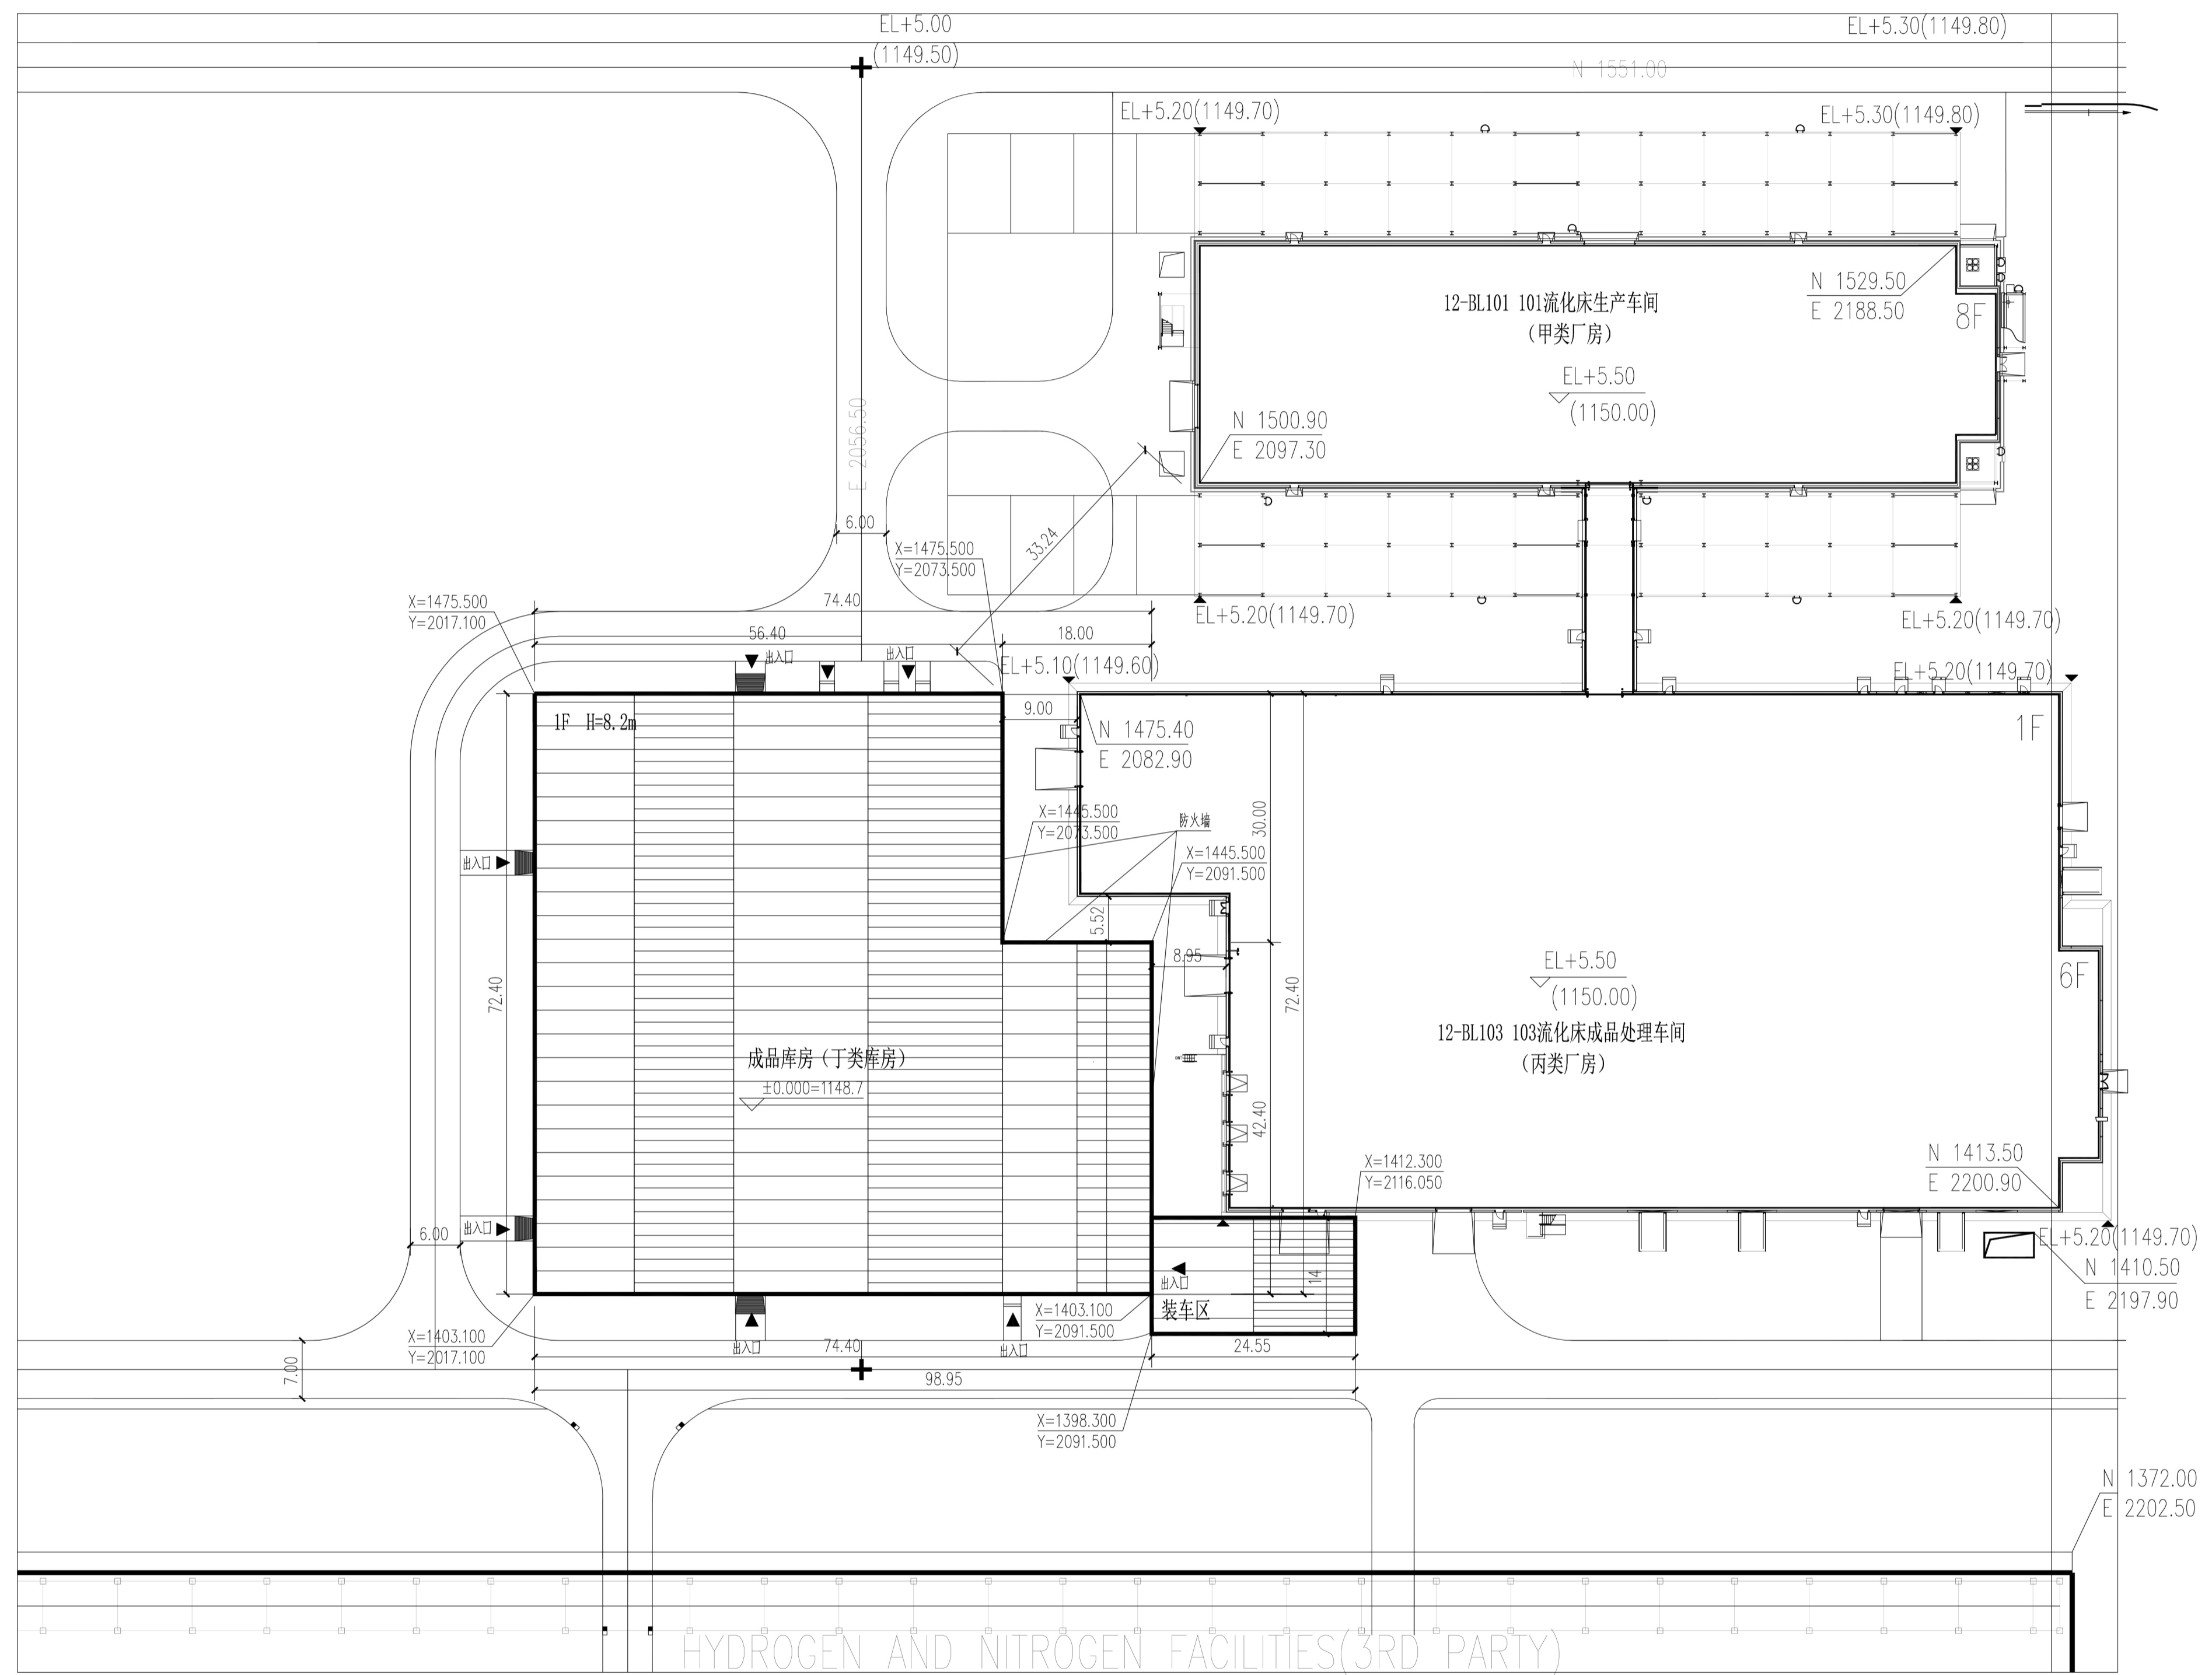

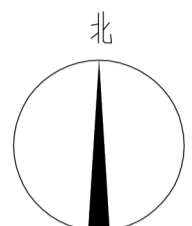

比例尺
0 10 20 30 40M

图例

- 规划建筑
- 用地界线
- 道路中线
- 道路
- 出入口
- 现状建筑

综合技术经济指标

项次	计量单位	数量	备注
总建筑面积	M ²	5018.41	
地上建筑面积	M ²	5018.41	
其中 成品库房	M ²	5018.41	1层
建筑基底面积	M ²	5018.41	
结构形式	门式钢结构		
建筑高度	M		
其中 成品库房	M	8.20	檐口高度

说明:

- 总图尺寸单位为米。
- 建筑物、道路定位线为边线。
- 本地形图根据业主提供的电子版地图绘制。
- 本图所注坐标依据为用地红线原始测量坐标。
- 本图所标注建筑间距为建筑外墙间距。
- 本图所注坐标依据为用地红线原始测量坐标。
- 凡停车位和车行道相接处，均不做路缘石。
- 本图仅供总图报批用。

本图仅供总图报批用，不得用于其他用途。未经许可，不得擅自复制或用于其他项目。如有违反，后果自负。

总平面图 1:500

中国有色金属工业西安勘察设计研究院有限公司
出图专用章
资质等级: 冶金、建筑行业甲级
证书编号: A161012336
中华人民共和国住房和城乡建设部



中华人民共和国二级注册建筑师
姓名: 张旭
注册号: 6101233-0001
有效期: 至2022年12月

审核: 张旭 审定: 张旭 设计: 孙利军 制图: 杨攀 校对: 白静 审核: 白静 校对: 白静	项目名称: 陕西有色天瑞新材料有限公司成品库房项目 专业: 建筑 图名: 总平面图	项目代号: 22-SJ01-0437C-JZ-01 图号: 1/500 日期: 2022-01
---	---	---